


# STØBE TEGNING

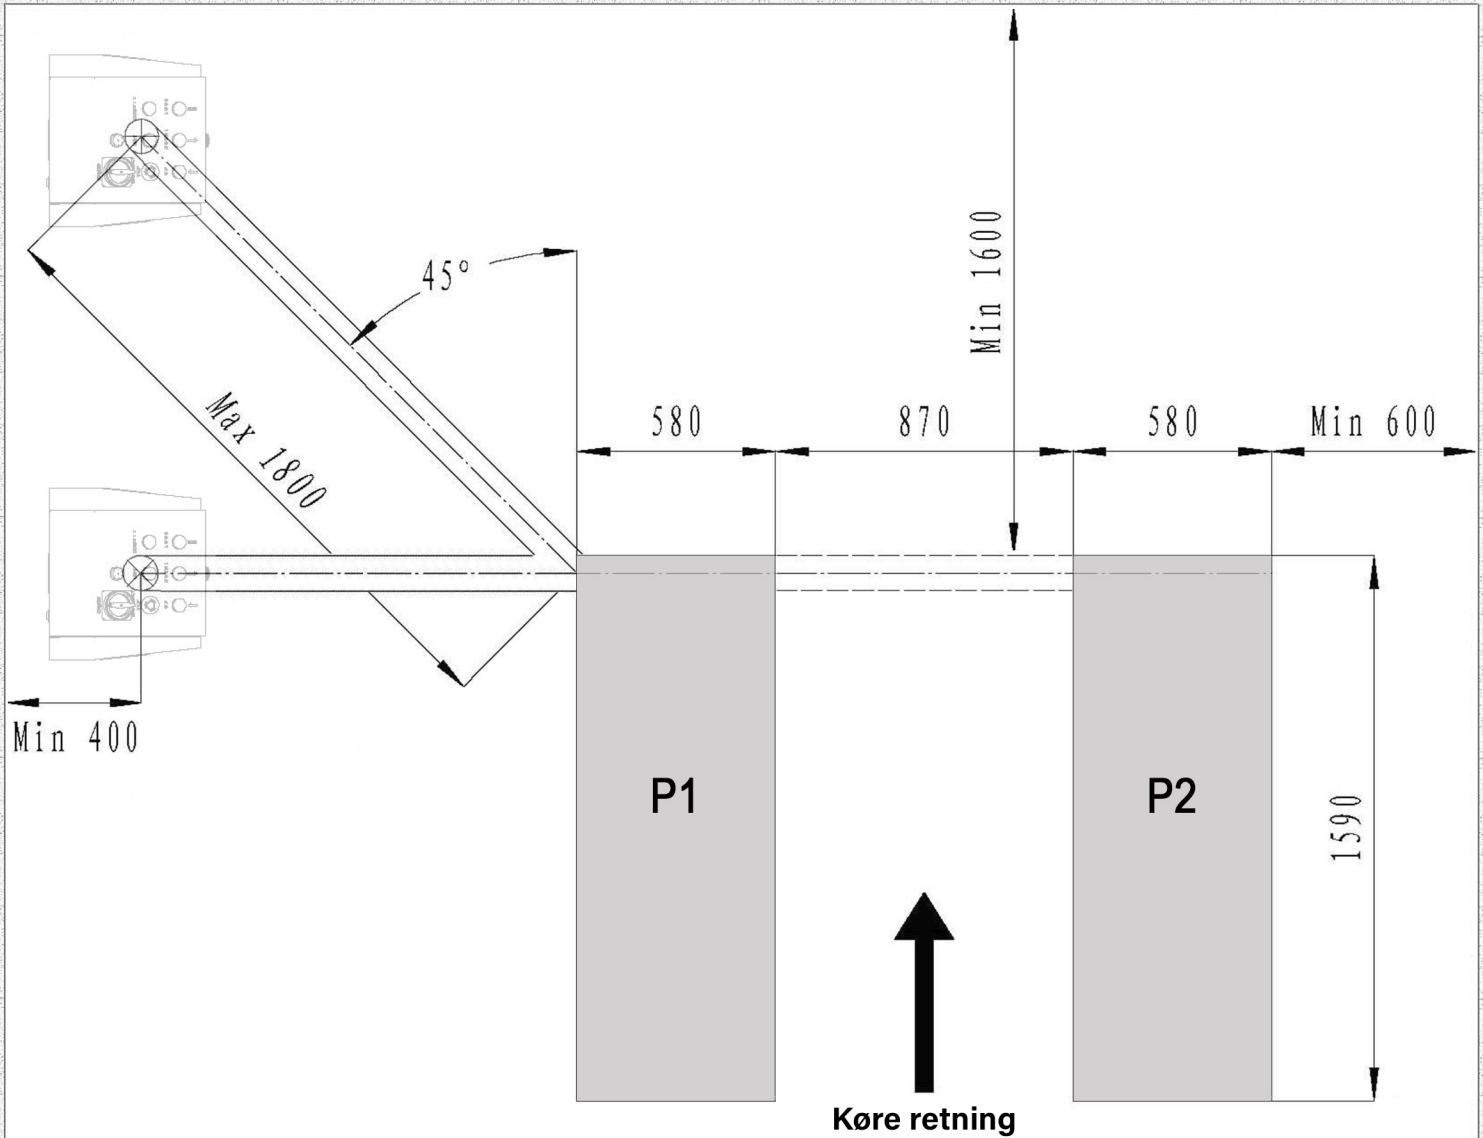


## NVG MASTER

Klassisk serie NVG-1076

Alle mål i mm.

Side 1/4

# STØBE TEGNING

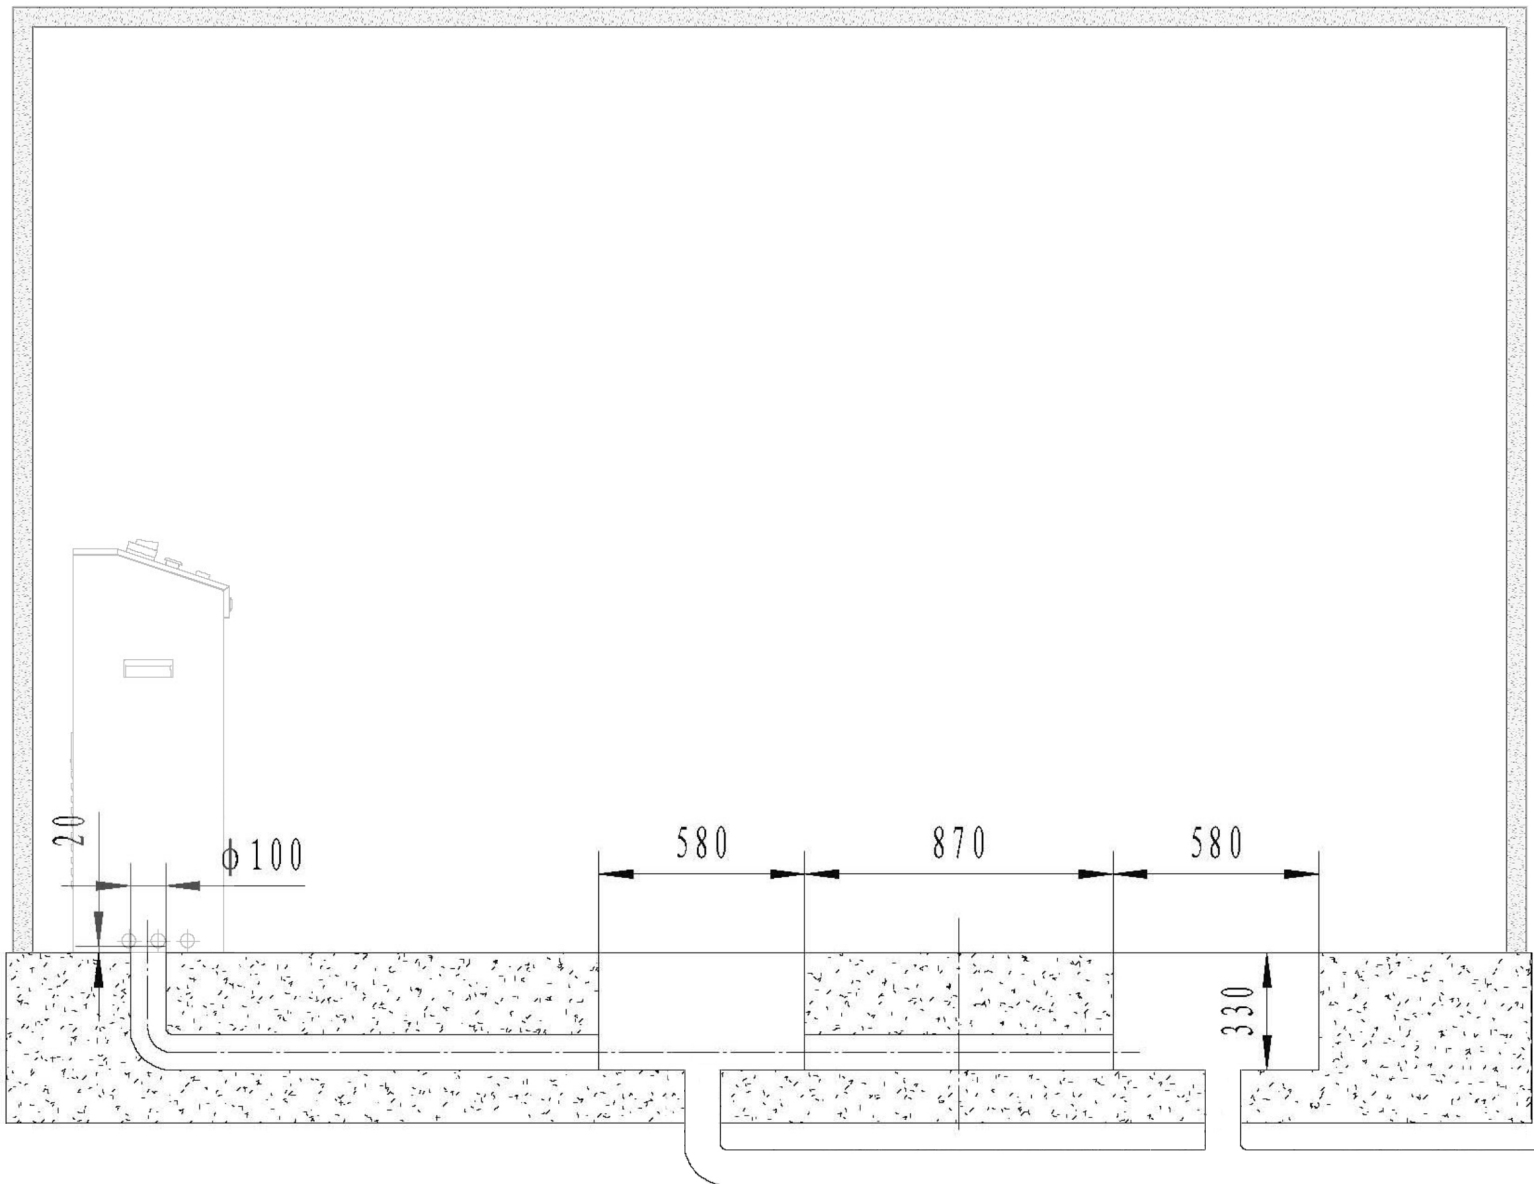

Vandfløb efter eget ønske


## NVG MASTER

Klassisk serie NVG-1076

Alle mål i mm.

Side 2/4

# STØBE TEGNING & LIFT MÅL

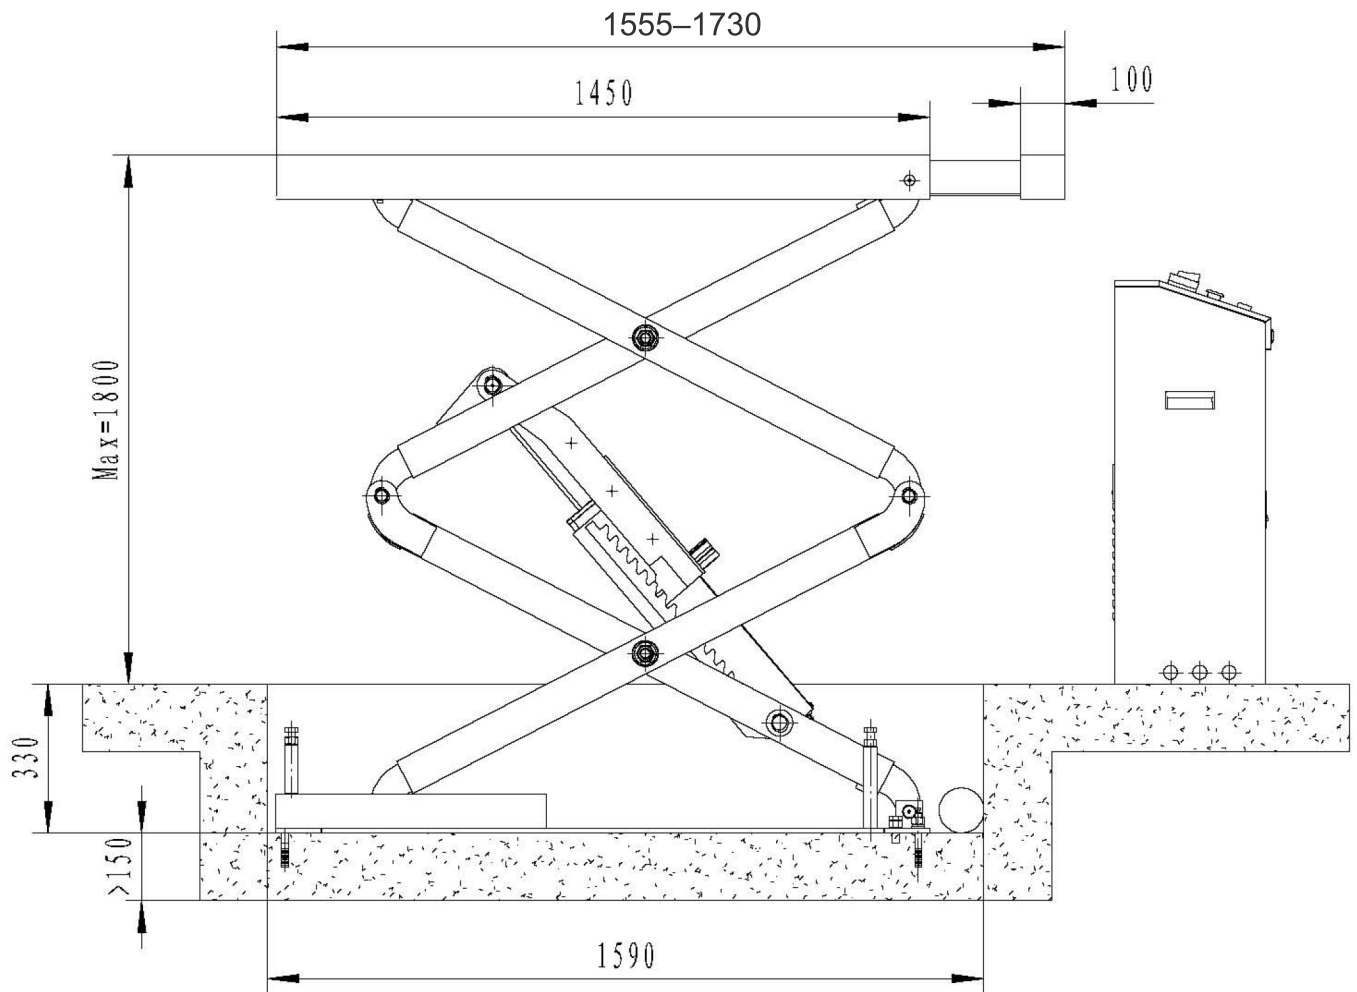



**NVG MASTER**

Klassisk serie NVG-1076

Alle mål i mm.

**Side 3/4**

# MÅL PÅ LIFTEN

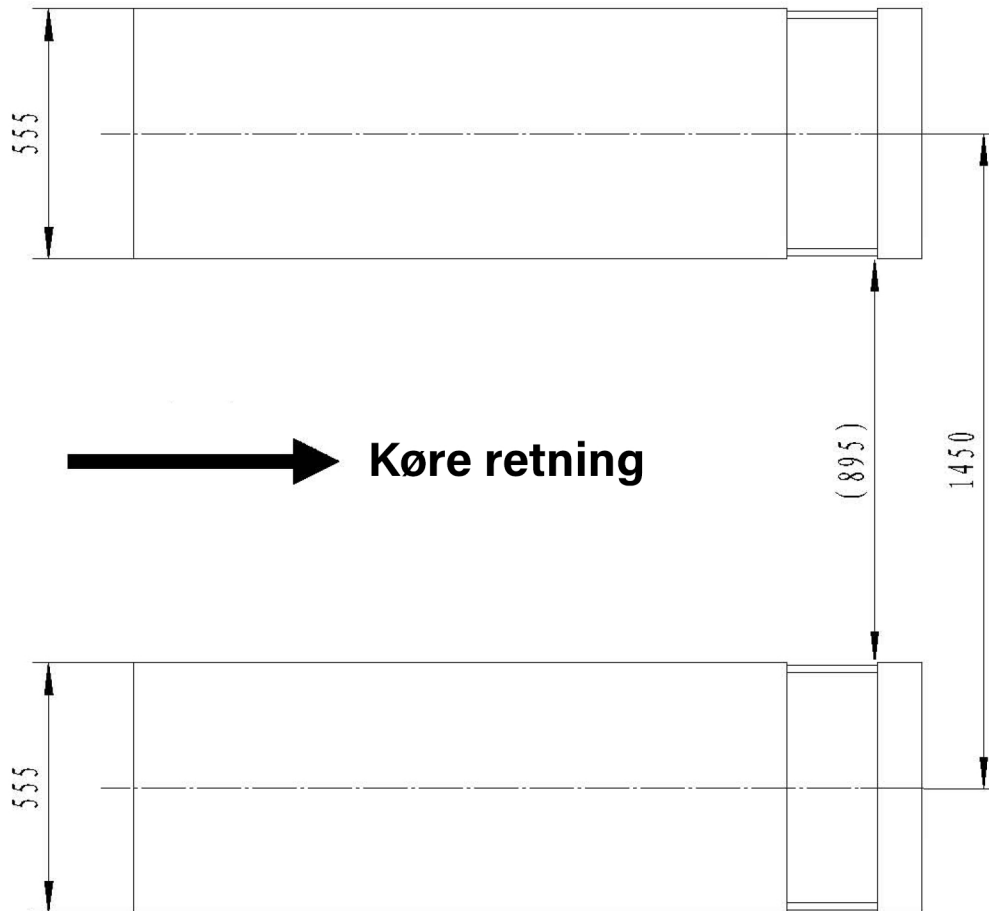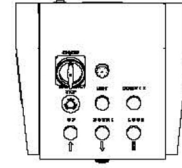

## NVG MASTER

Klassisk serie NVG-1076

Alle mål i mm.